






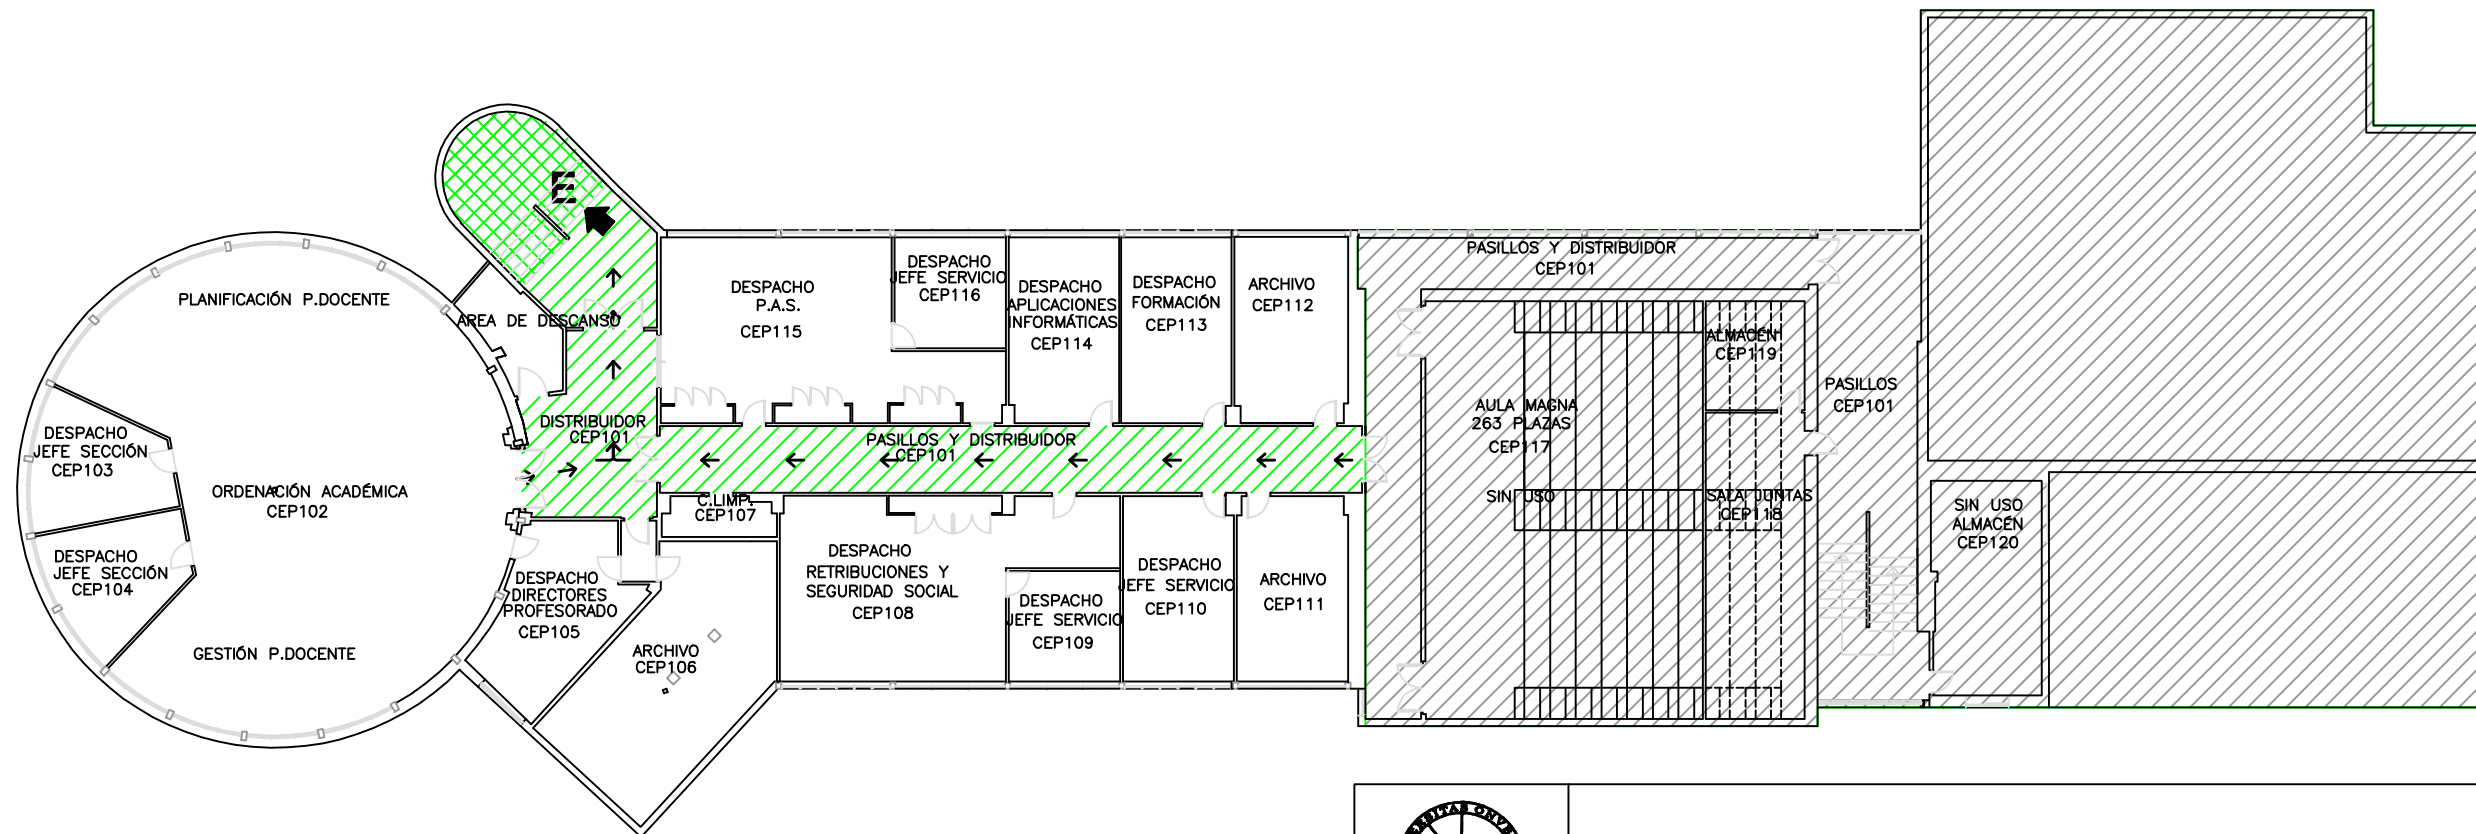




**LEYENDA**

- E** ESCALERA DE EVACUACIÓN
- A** ASCENSOR (NO UTILIZAR EN CASO DE EMERGENCIA)
-  SALIDA AL EXTERIOR
-  SALIDA DE PLANTA
-  VÍA DE EVACUACIÓN
-  ESCALERA DE EVACUACIÓN
-  HUECO VERTICAL
-  PUERTAS CORTAFUEGOS
-  PUNTO DE ENCUENTRO



**PLAN DE EMERGENCIA Y EVACUACIÓN  
EDIFICIO CENTRAL**

Escala 1:250  
Fecha: 2007  
Versión: 12/11

**RECORRIDOS EVACUACIÓN  
PLANTA PRIMERA**

Plano n°:  
**20**