






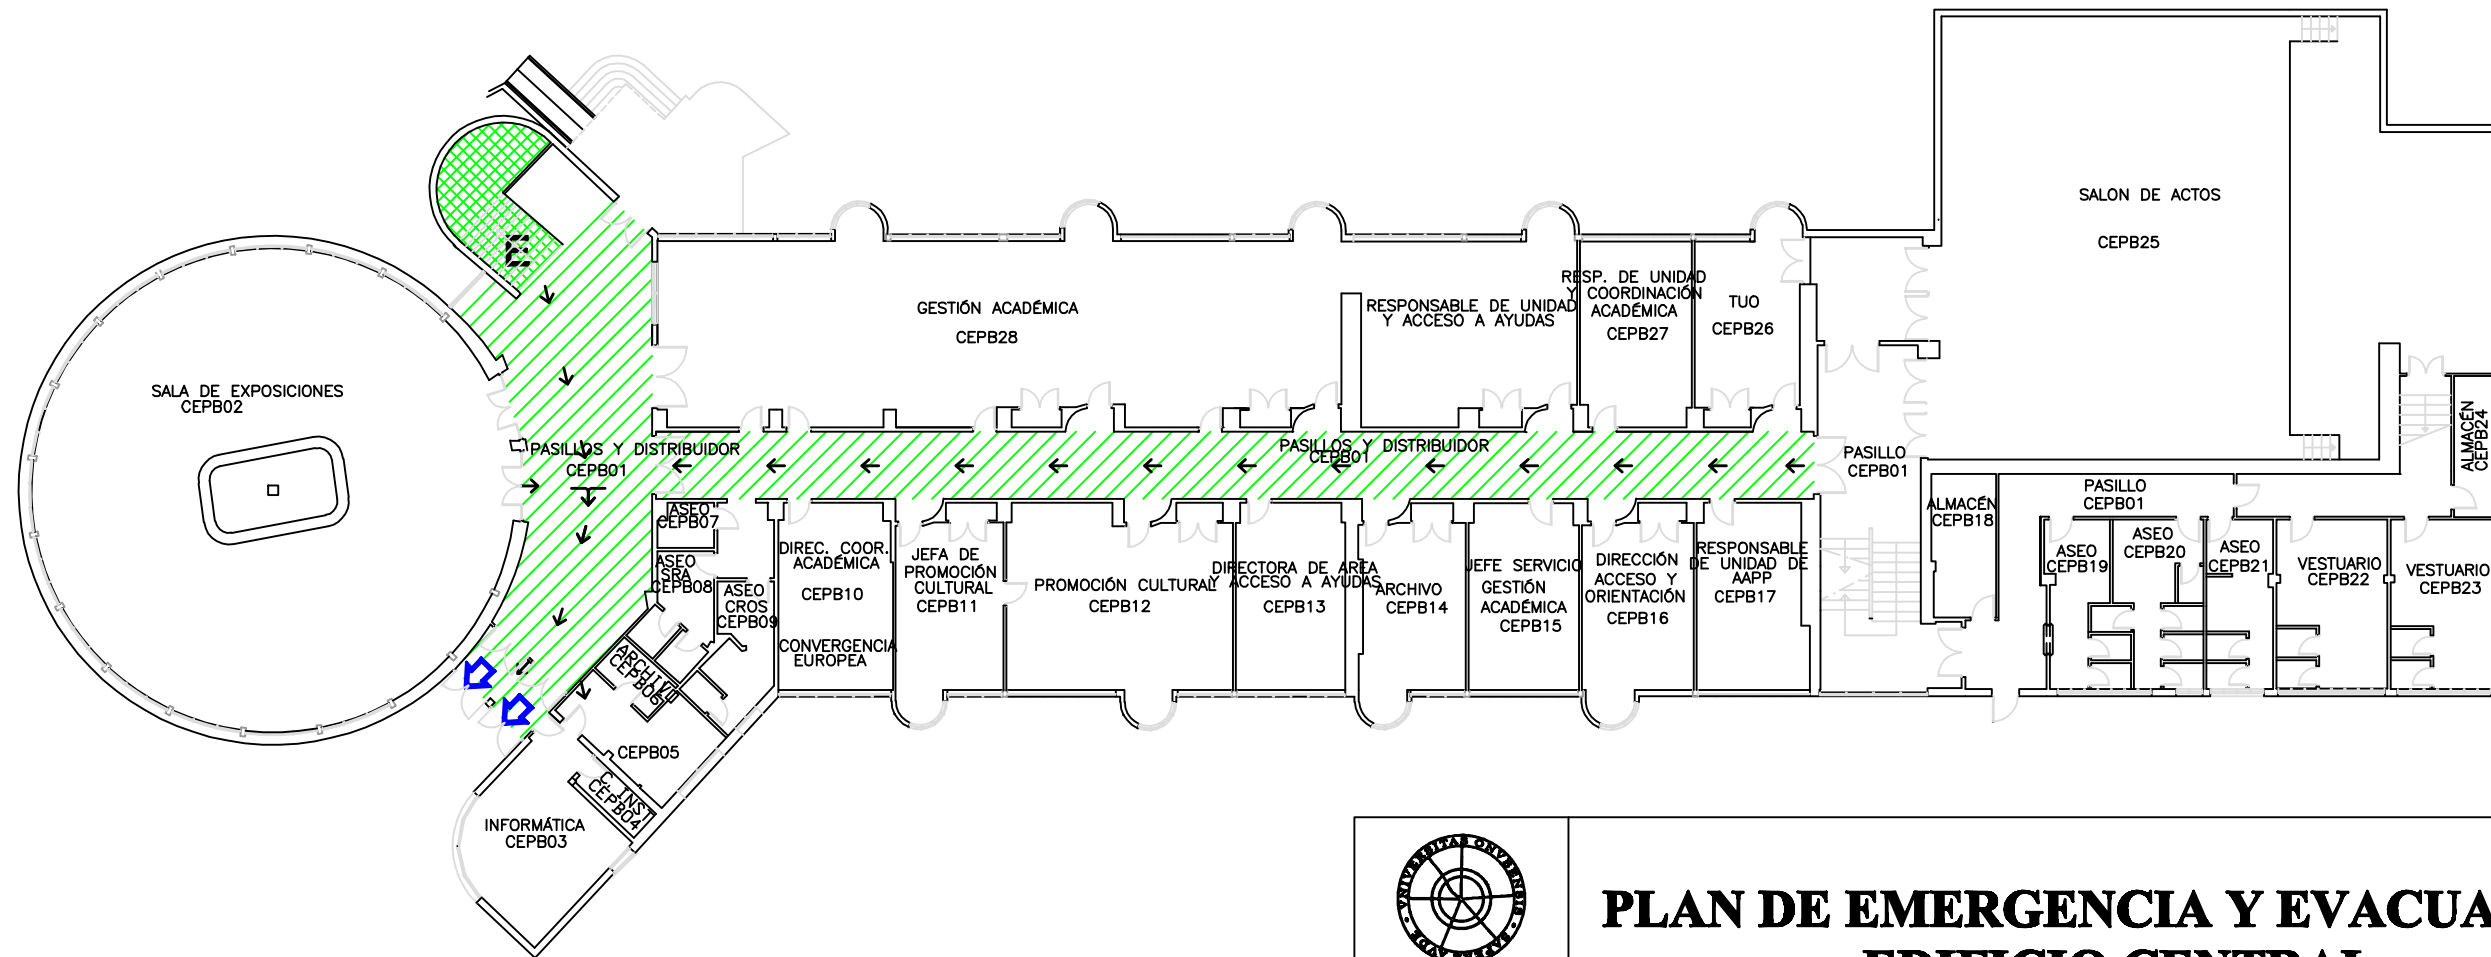





LEYENDA

- E** ESCALERA DE EVACUACIÓN
- A** ASCENSOR (NO UTILIZAR EN CASO DE EMERGENCIA)
-  SALIDA AL EXTERIOR
-  SALIDA DE PLANTA
-  VÍA DE EVACUACIÓN
-  ESCALERA DE EVACUACIÓN
-  HUECO VERTICAL
-  PUERTAS CORTAFUEGOS
-  PUNTO DE ENCUENTRO



 Universidad de Huelva	<h2>PLAN DE EMERGENCIA Y EVACUACIÓN EDIFICIO CENTRAL</h2>	
Escala 1:250	<h1>RECORRIDOS EVACUACIÓN PLANTA BAJA</h1>	
Fecha: 2007		
Versión: 12/11		
		Plano nº: <h2>19</h2>