
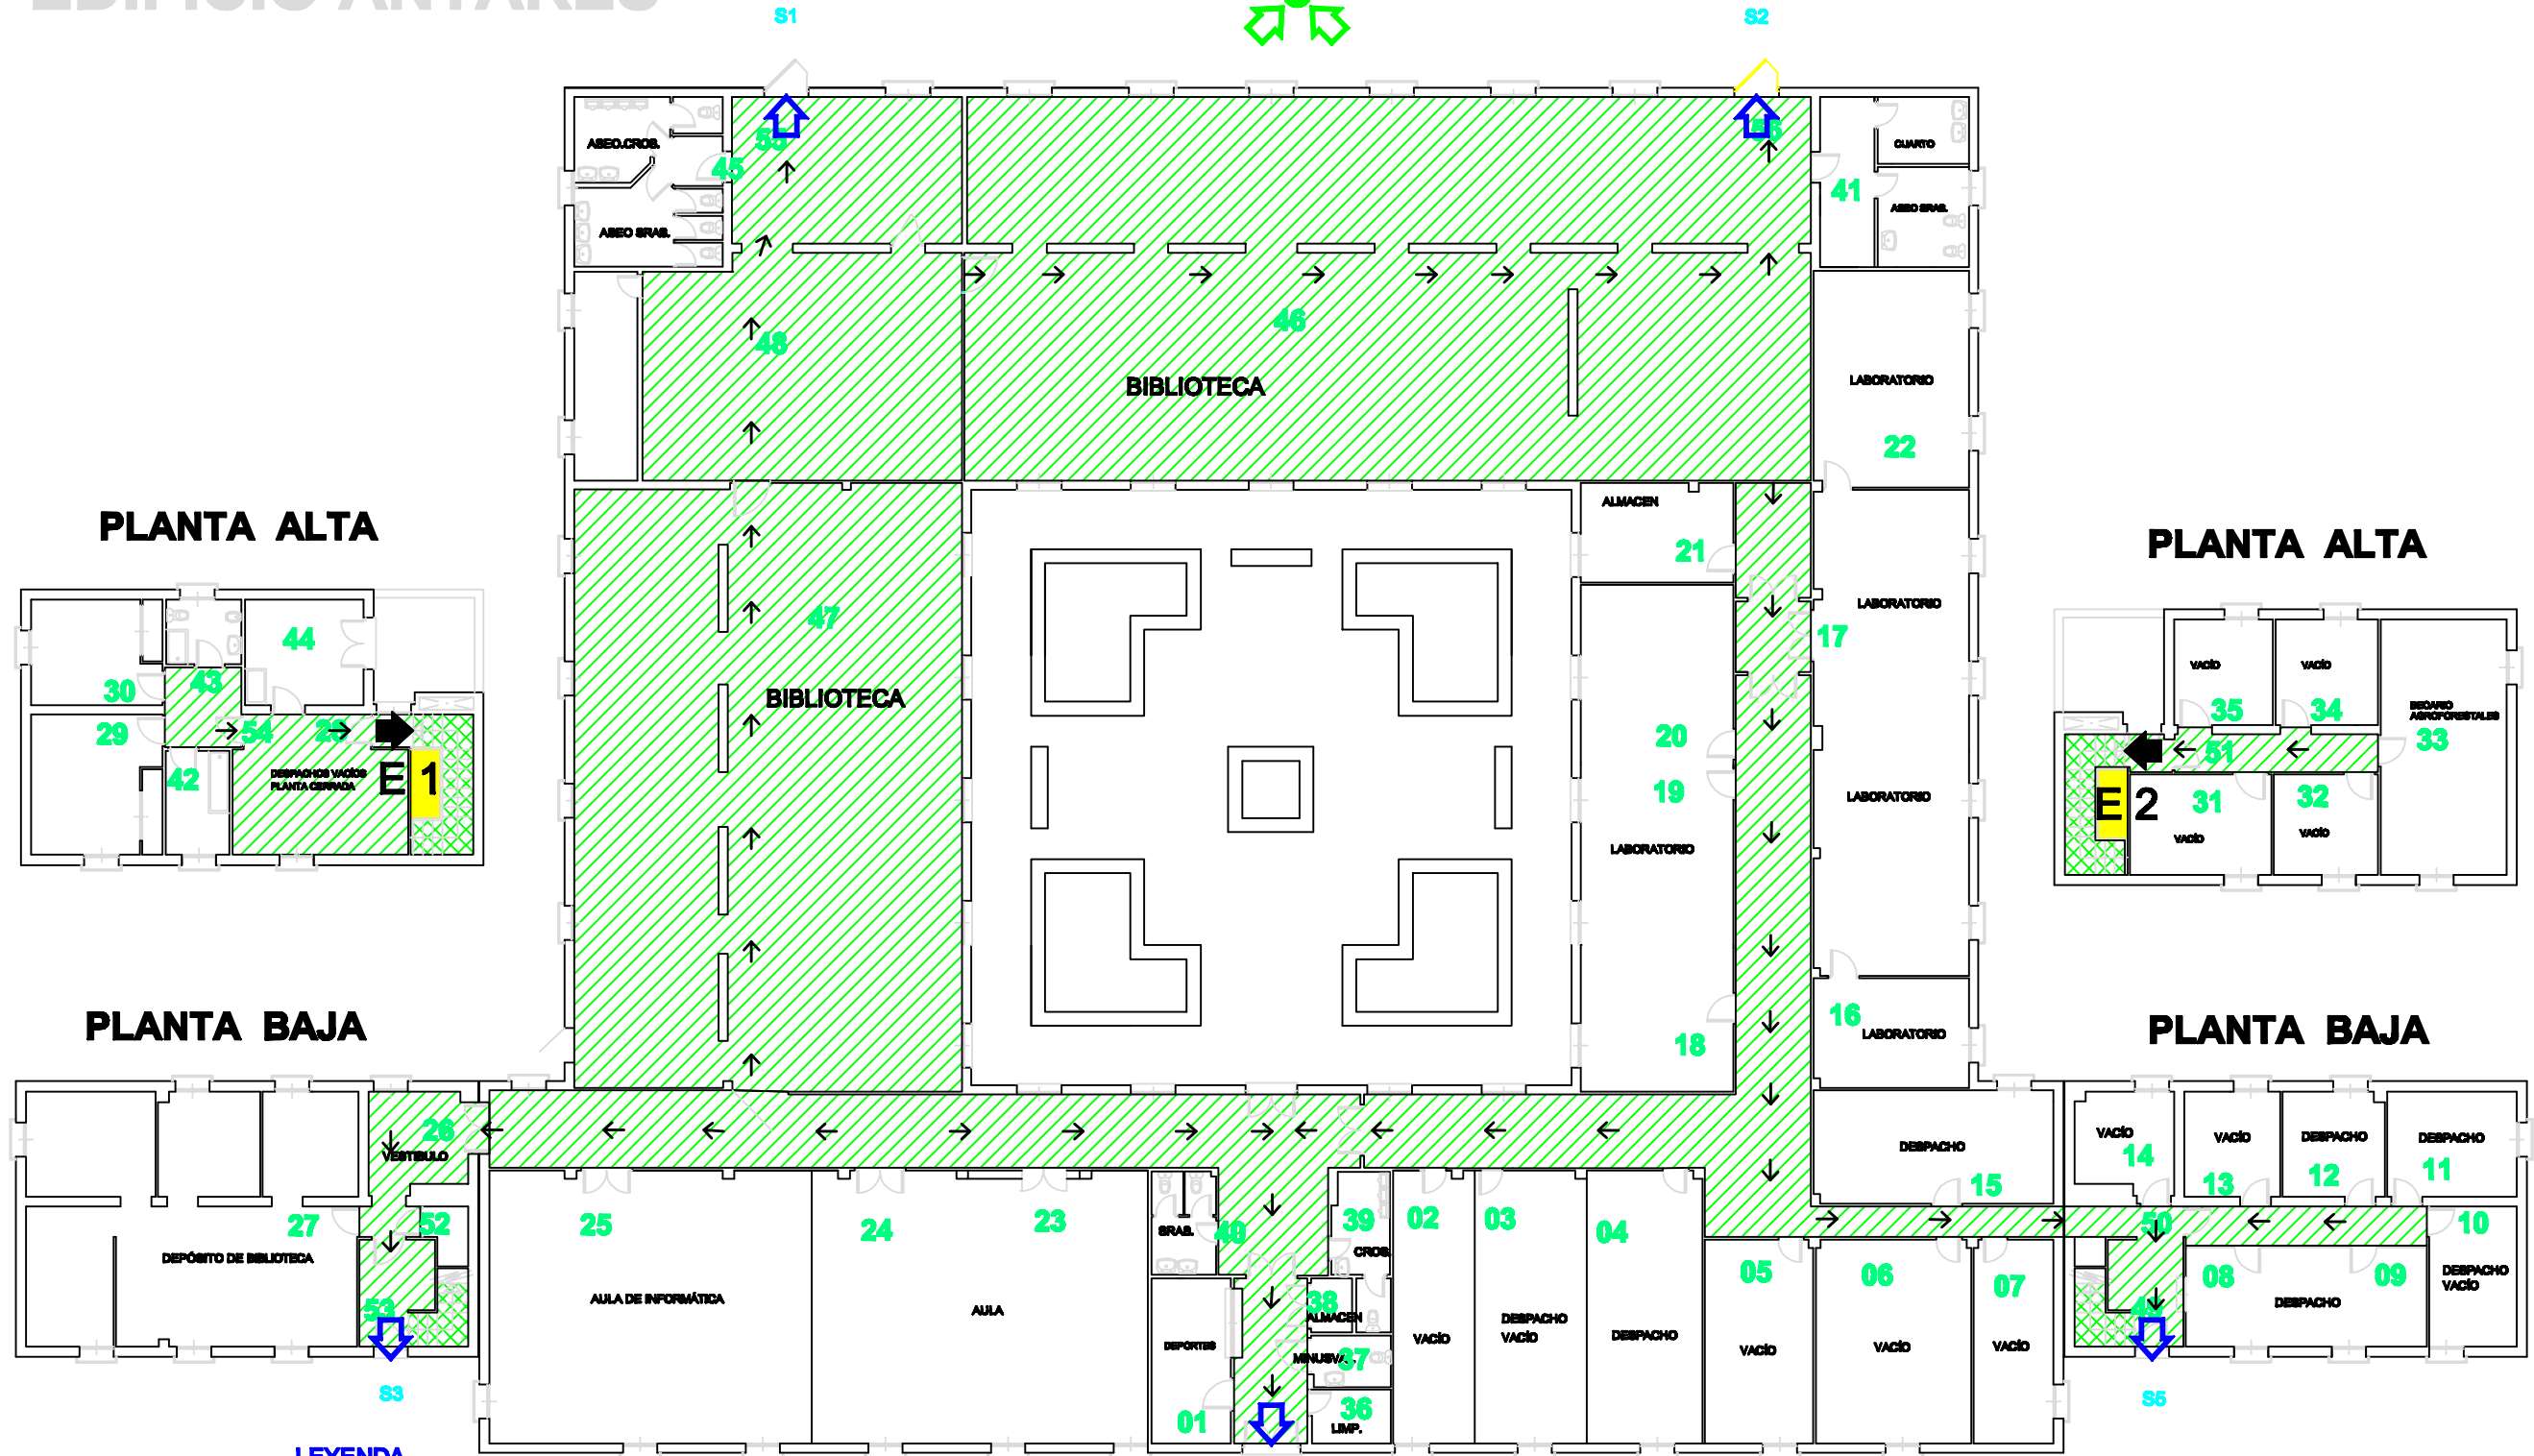


EDIFICIO ANTARES

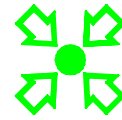

LEYENDA

- E** ESCALERA DE EVACUACIÓN
- A** ASCENSOR (NO UTILIZAR EN CASO DE EMERGENCIA)
- SALIDA AL EXTERIOR
- SALIDA DE PLANTA
- ESCALERA DE EVACUACIÓN
- VIA DE EVACUACIÓN
- HUECO VERTICAL
- PUNTO DE ENCUENTRO

PLAN DE EMERGENCIA Y EVACUACIÓN EDIFICIO ANTARES

Escala: 1:200
Fecha: 2007
Versión: 01/07

Recorridos de Evacuación
Planta Baja y Alta

Plano n°:
3