


PLANTA ALTA



PLANTA BAJA

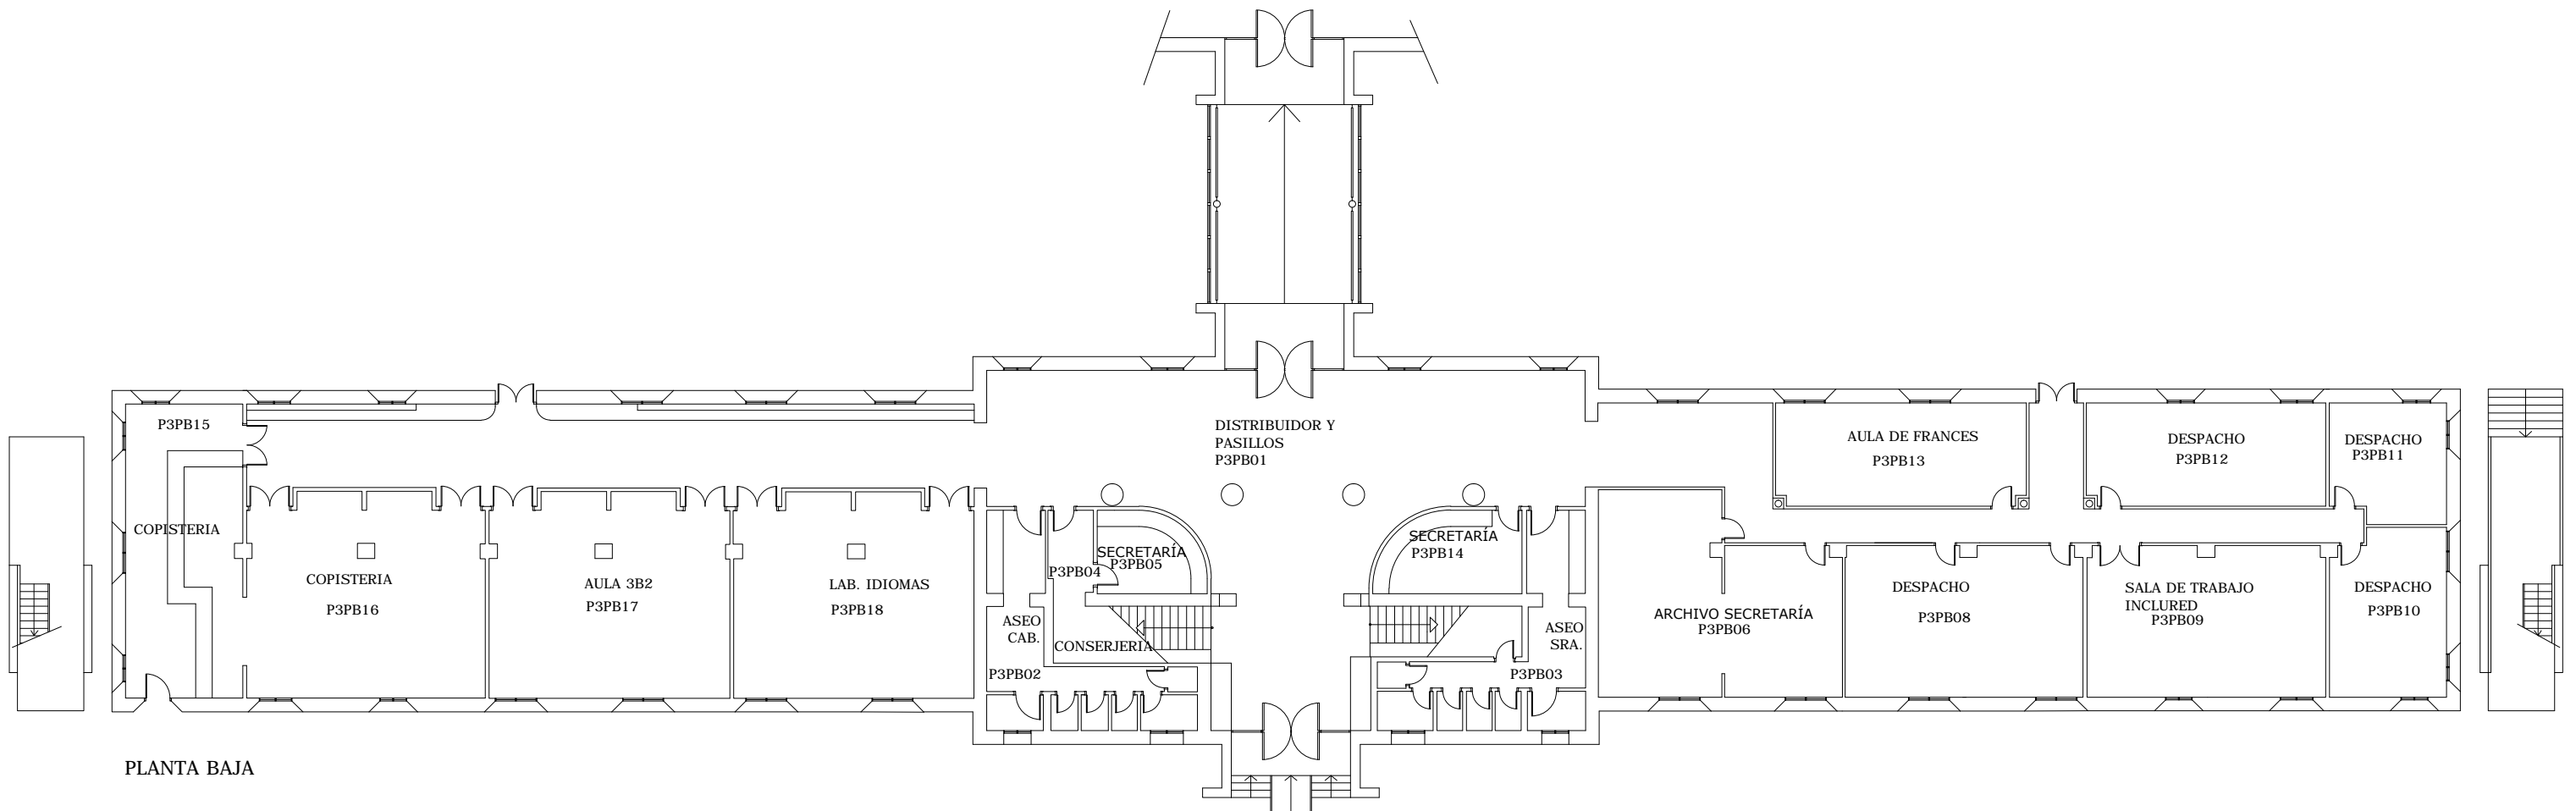

Universidad
de Huelva

SERVICIO DE INFRAESTRUCTURA

PABELLÓN 3

1:250

OCTUBRE 2022