



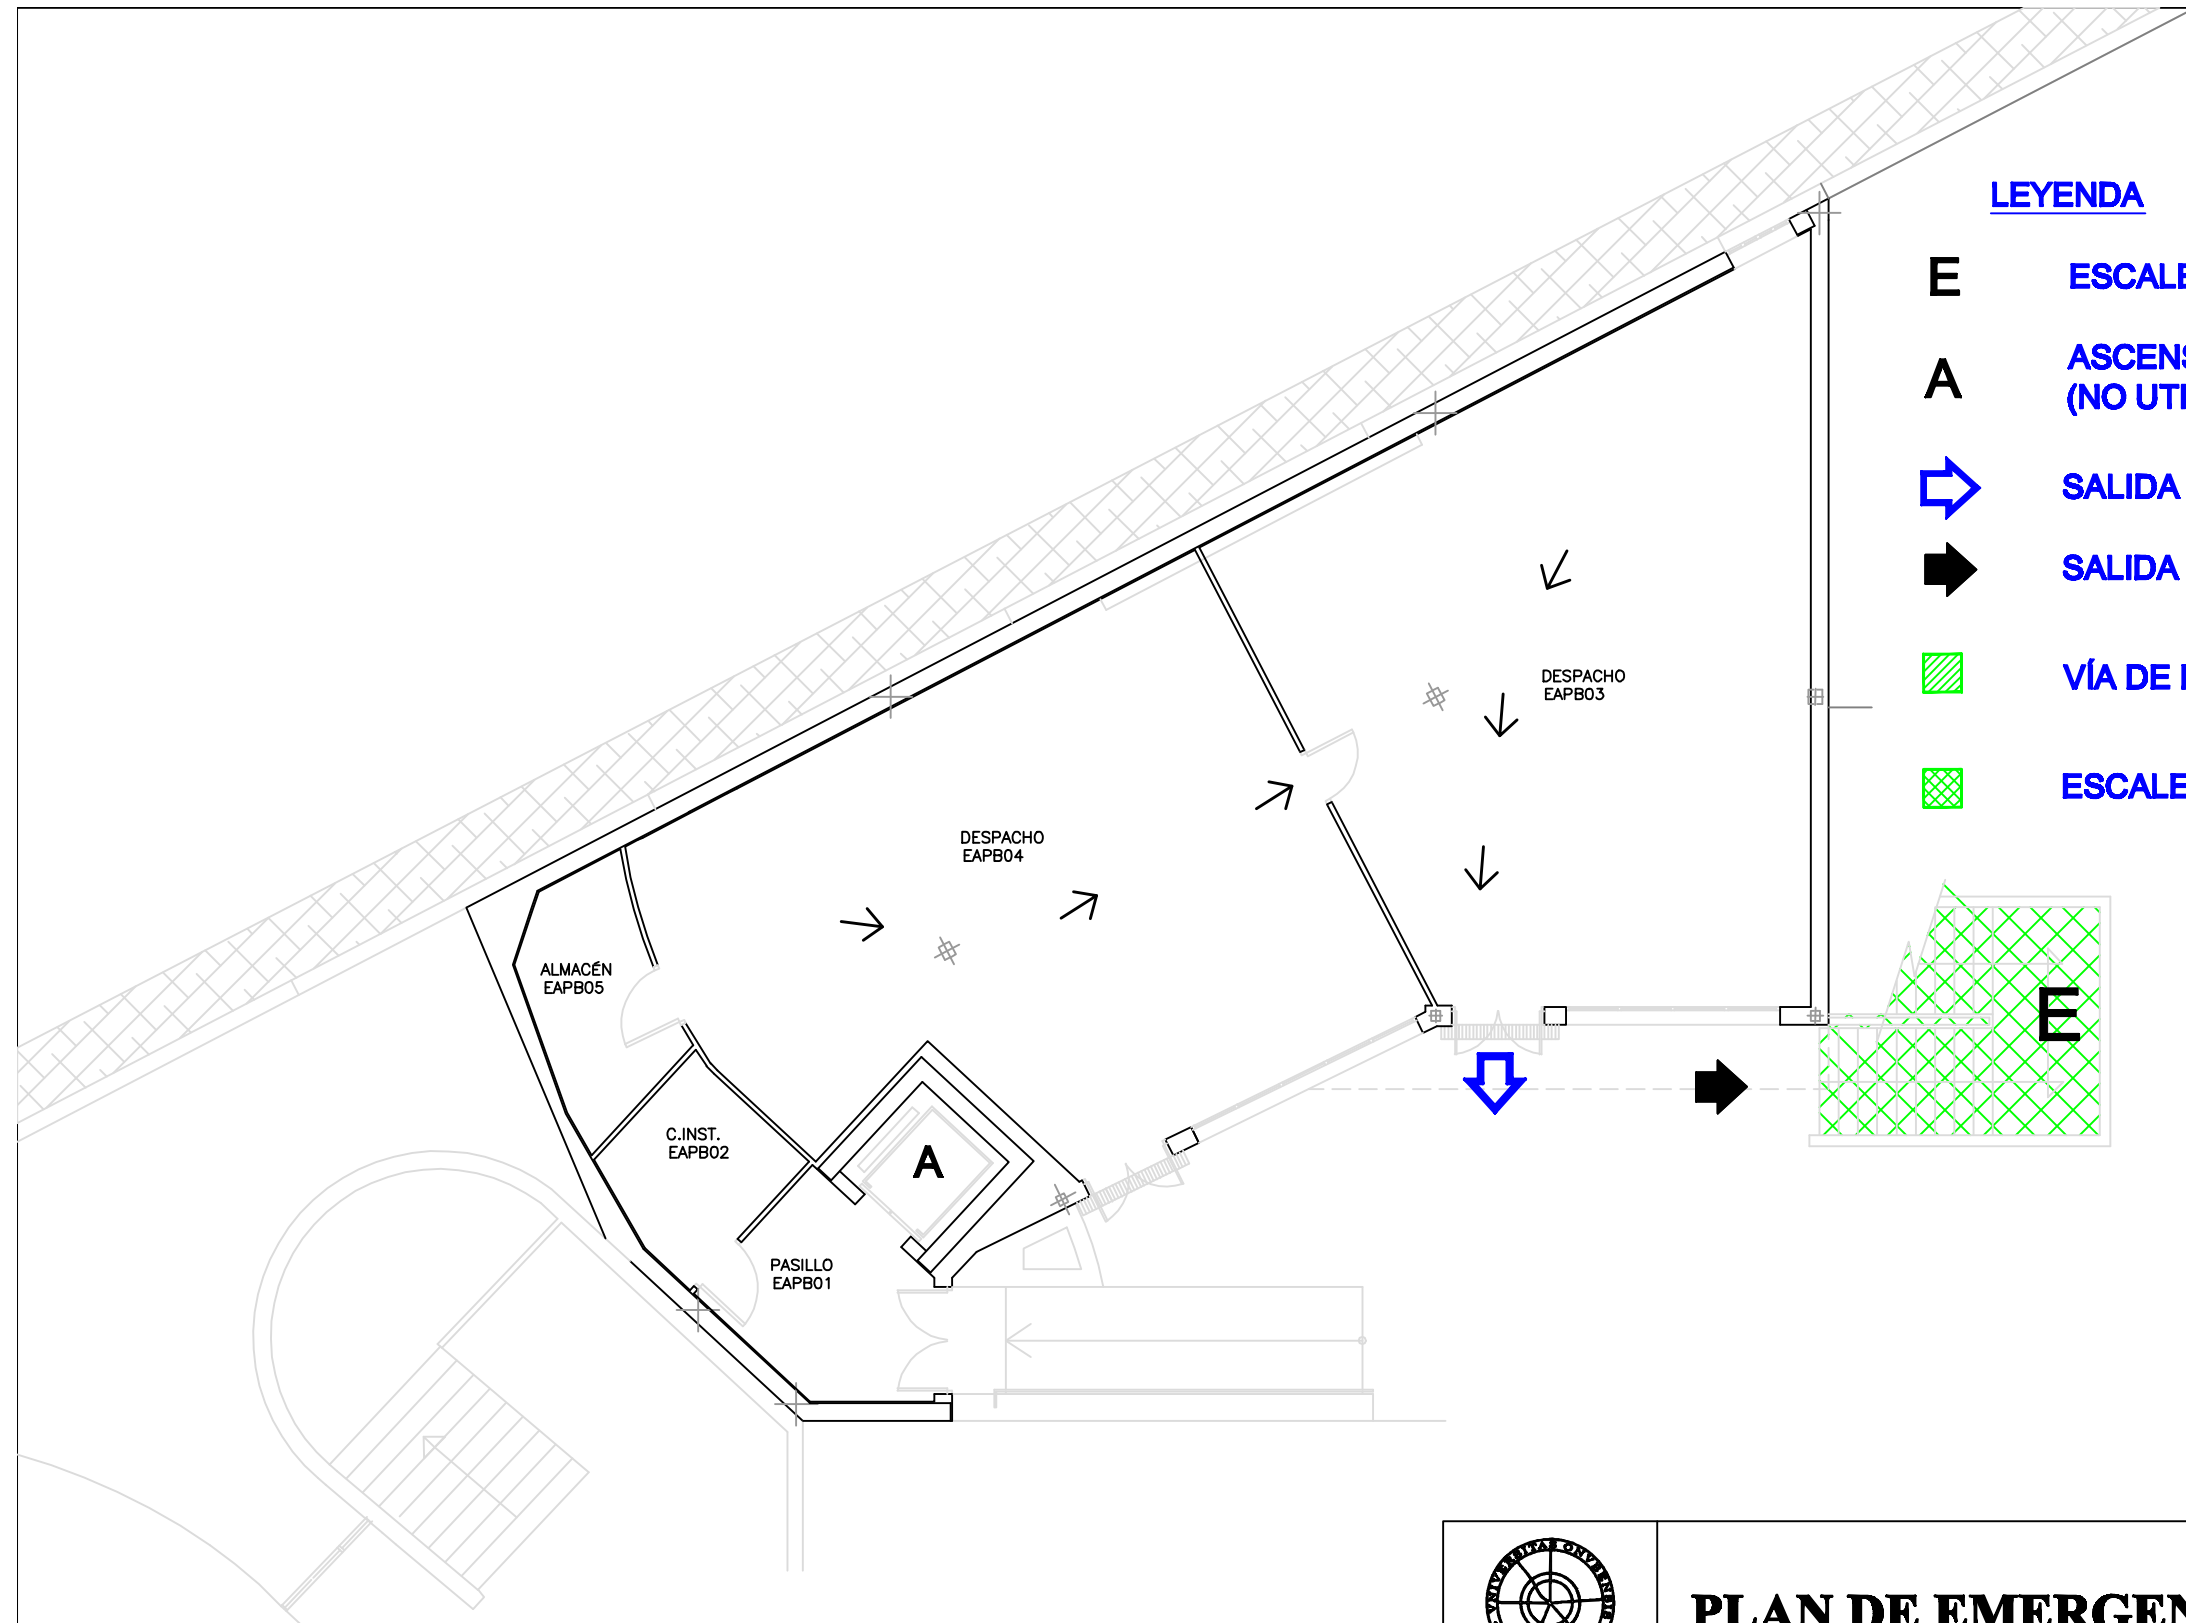



LEYENDA

- E** ESCALERA DE EVACUACIÓN
- A** ASCENSOR
(NO UTILIZAR EN CASO DE EMERGENCIA)
-  SALIDA AL EXTERIOR
-  SALIDA DE PLANTA
-  VÍA DE EVACUACIÓN
-  ESCALERA DE EVACUACIÓN



 Universidad de Huelva	PLAN DE EMERGENCIA Y EVACUACIÓN ANTIGUOS ALUMNOS		
	Escala 1:100 Fecha: 2007 Versión: 12/11	RECORRIDOS DE EVACUACIÓN	Plano nº: 42