









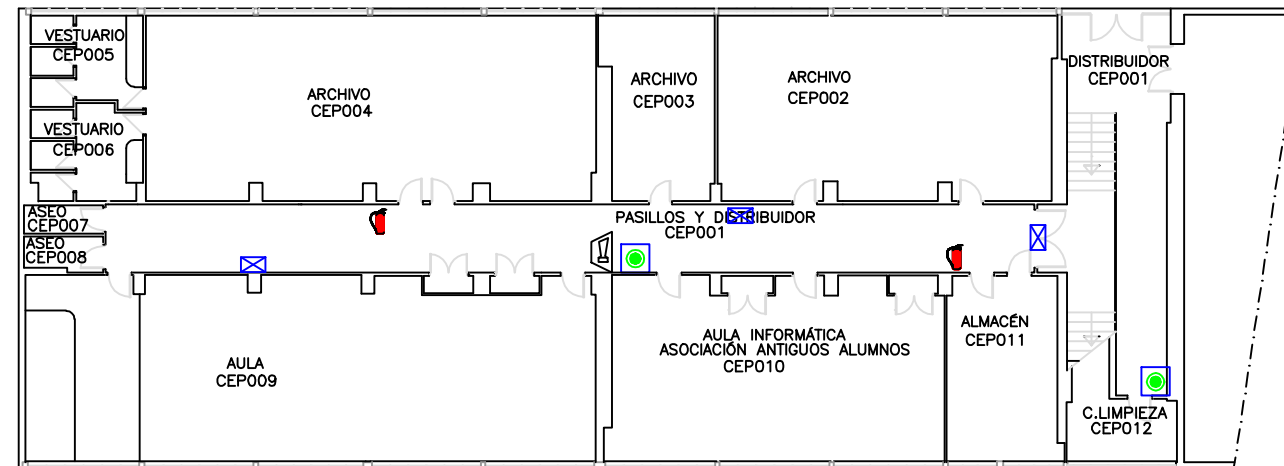



LEYENDA

-  **BOTIQUÍN**
-  **DETECTOR DE HUMOS IÓNICO**
-  **RETENEDOR MAGNÉTICO**
-  **SIRENA ELECTRÓNICA**
-  **PULSADOR MANUAL DIRECCIONABLE**
- A** **ASCENSOR (NO UTILIZAR EN CASO DE EMERGENCIA)**
-  **PUNTO DE ENCUENTRO**
-  **EQUIPO DE ALUMBRADO DE EMERGENCIA Y SEÑALIZACIÓN DE 280 LÚMENES**
-  **EXTINTORES**
-  **PUERTAS CORTAFUEGOS**
-  **BOCA DE INCENDIO EQUIPADO 25 mm**



| | | | |
|---|--|---|-------------------------------|
|  Universidad de Huelva | PLAN DE EMERGENCIA Y EVACUACIÓN EDIFICIO CENTRAL | | |
| | Escala 1:200 Fecha: 2007 Versión: 12/11 | MEDIOS DE PROTECCIÓN PLANTA SEMISÓTANO | Plano nº: 36 |