






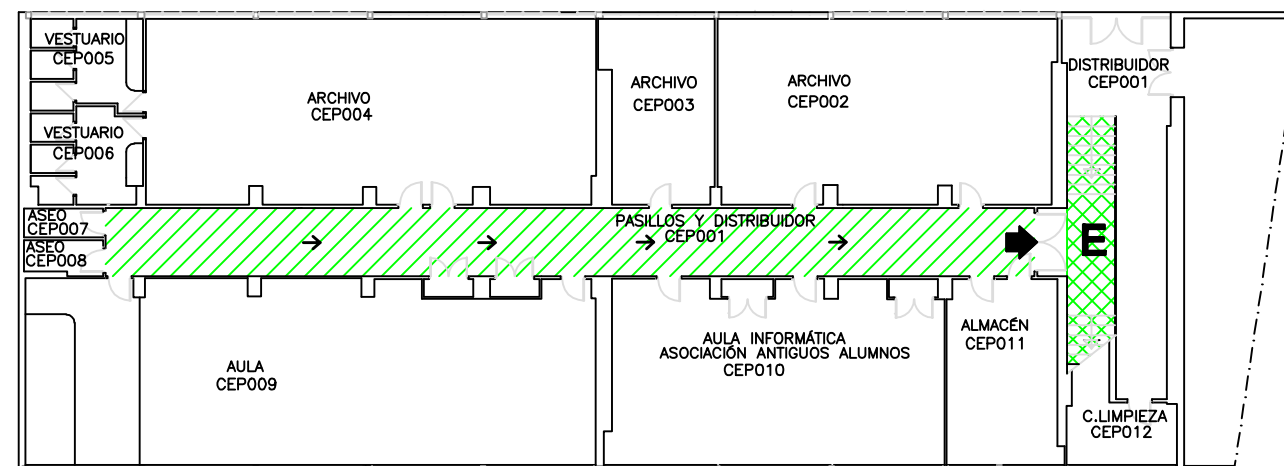



LEYENDA

- E** ESCALERA DE EVACUACIÓN
- A** ASCENSOR
(NO UTILIZAR EN CASO DE EMERGENCIA)
-  SALIDA AL EXTERIOR
-  SALIDA DE PLANTA
-  VÍA DE EVACUACIÓN
-  ESCALERA DE EVACUACIÓN
-  HUECO VERTICAL
-  PUERTAS CORTAFUEGOS
-  PUNTO DE ENCUENTRO



 Universidad de Huelva	PLAN DE EMERGENCIA Y EVACUACIÓN EDIFICIO CENTRAL	
	RECORRIDOS DE EVACUACIÓN PLANTA SEMISÓTANO	Plano nº: 37
	Escala 1:200 Fecha: 2007 Versión: 12/11	