


LEYENDA

- E** ESCALERA DE EVACUACIÓN
- A** ASCENSOR (NO UTILIZAR EN CASO DE EMERGENCIA)
- SALIDA AL EXTERIOR
- SALIDA DE PLANTA
- VÍA DE EVACUACIÓN
- ESCALERA DE EVACUACIÓN
- HUECO VERTICAL
- PUERTAS CORTAFUEGOS
- PUNTO DE ENCUENTRO

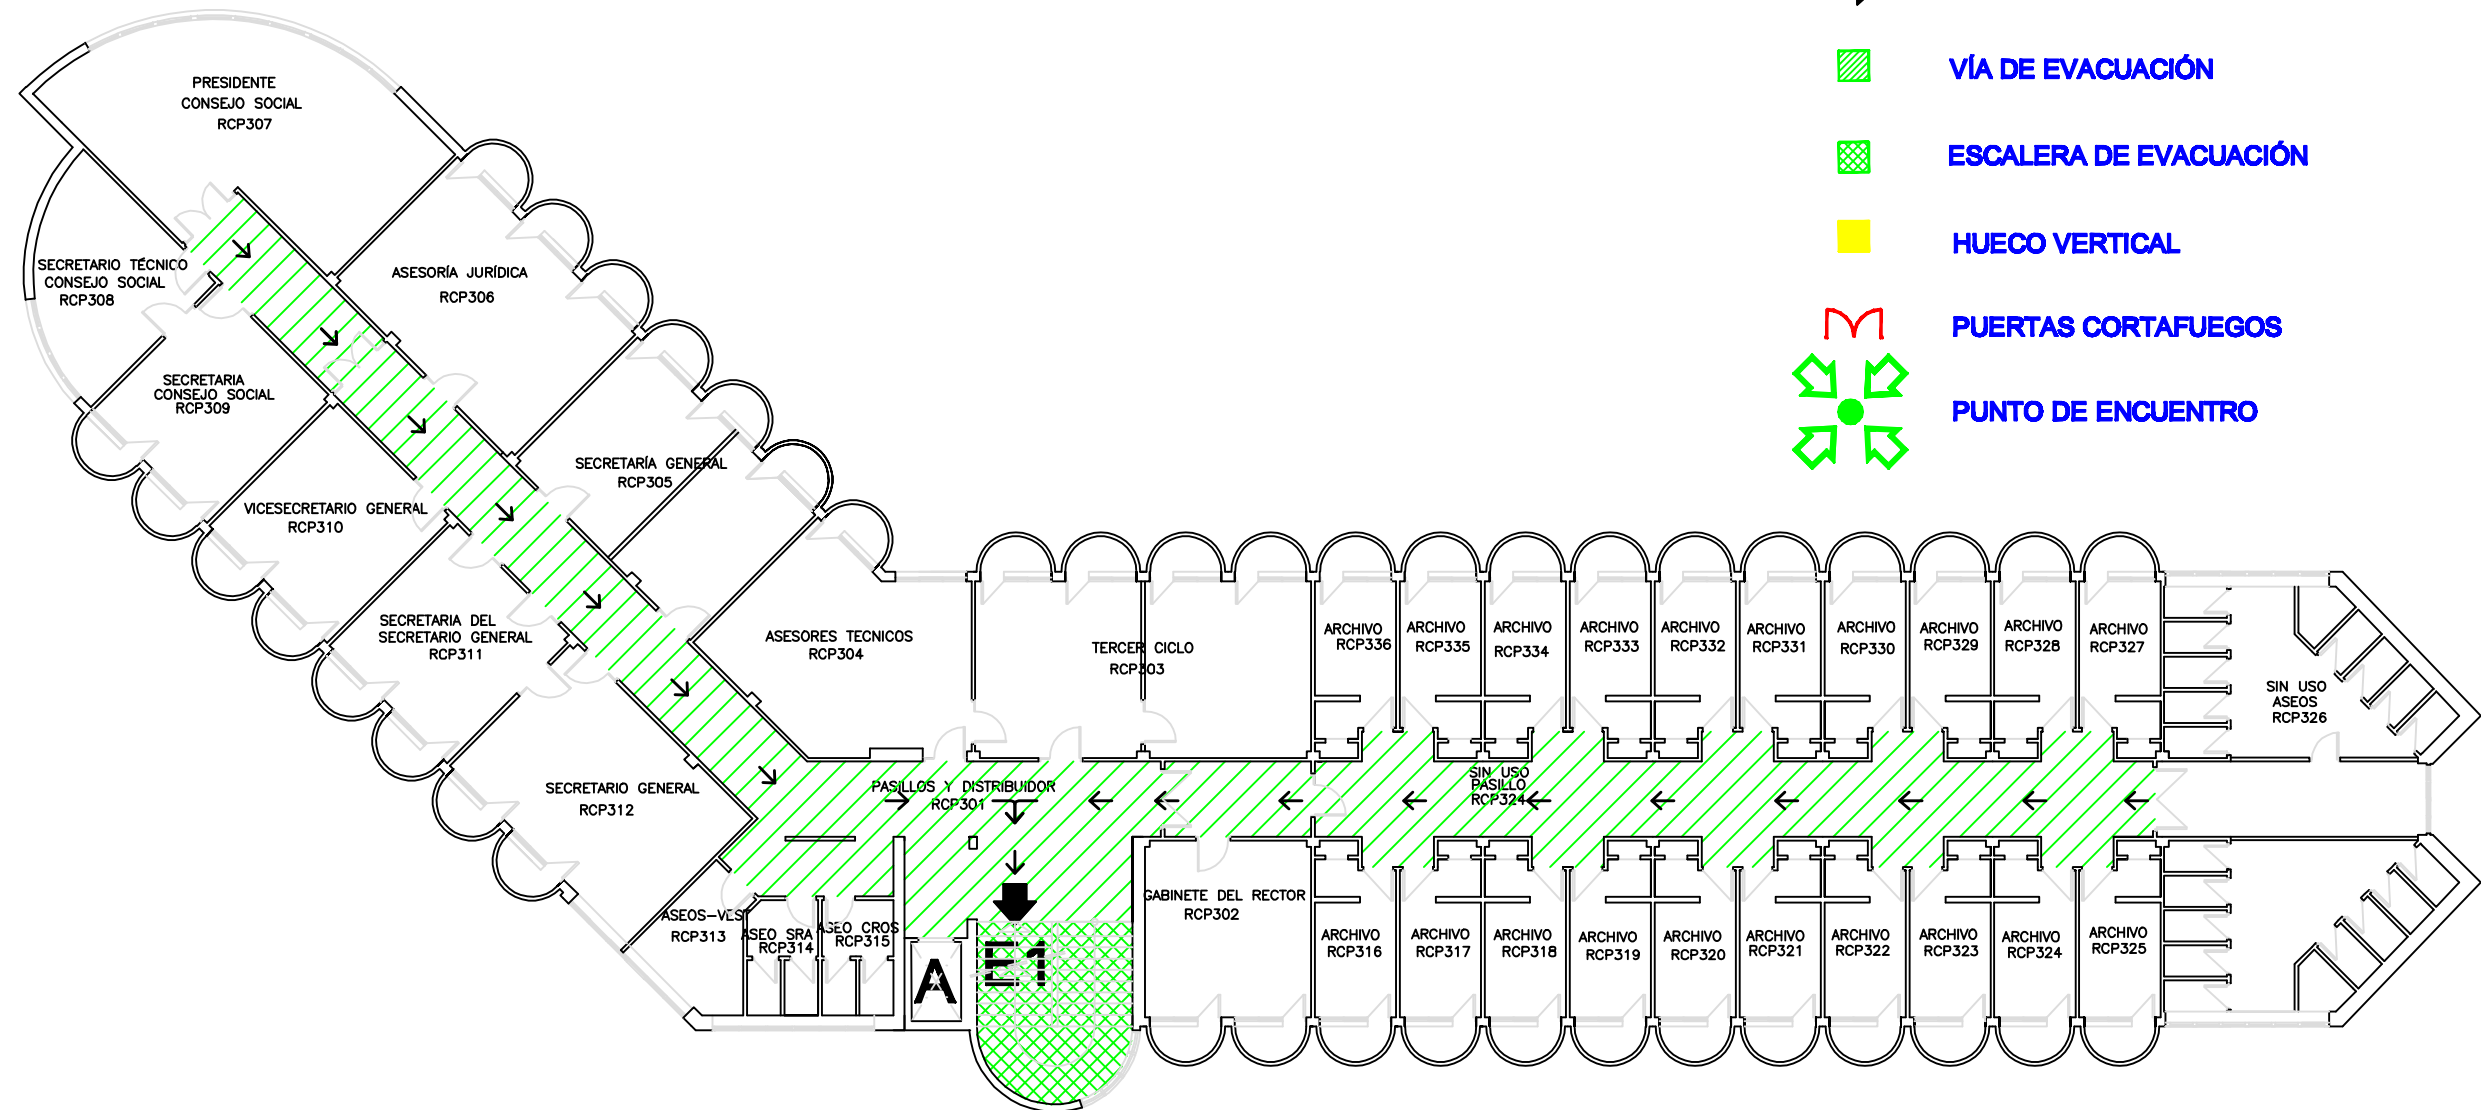

Universidad de Huánuco

PLAN DE EMERGENCIA Y EVACUACIÓN EDIFICIO DE S.C. Y RECTORADO

Escala 1:200

Fecha: 2007

Versión: 12/11

RECORRIDOS DE EVACUACIÓN PLANTA TERCERA

Plano n°:

12