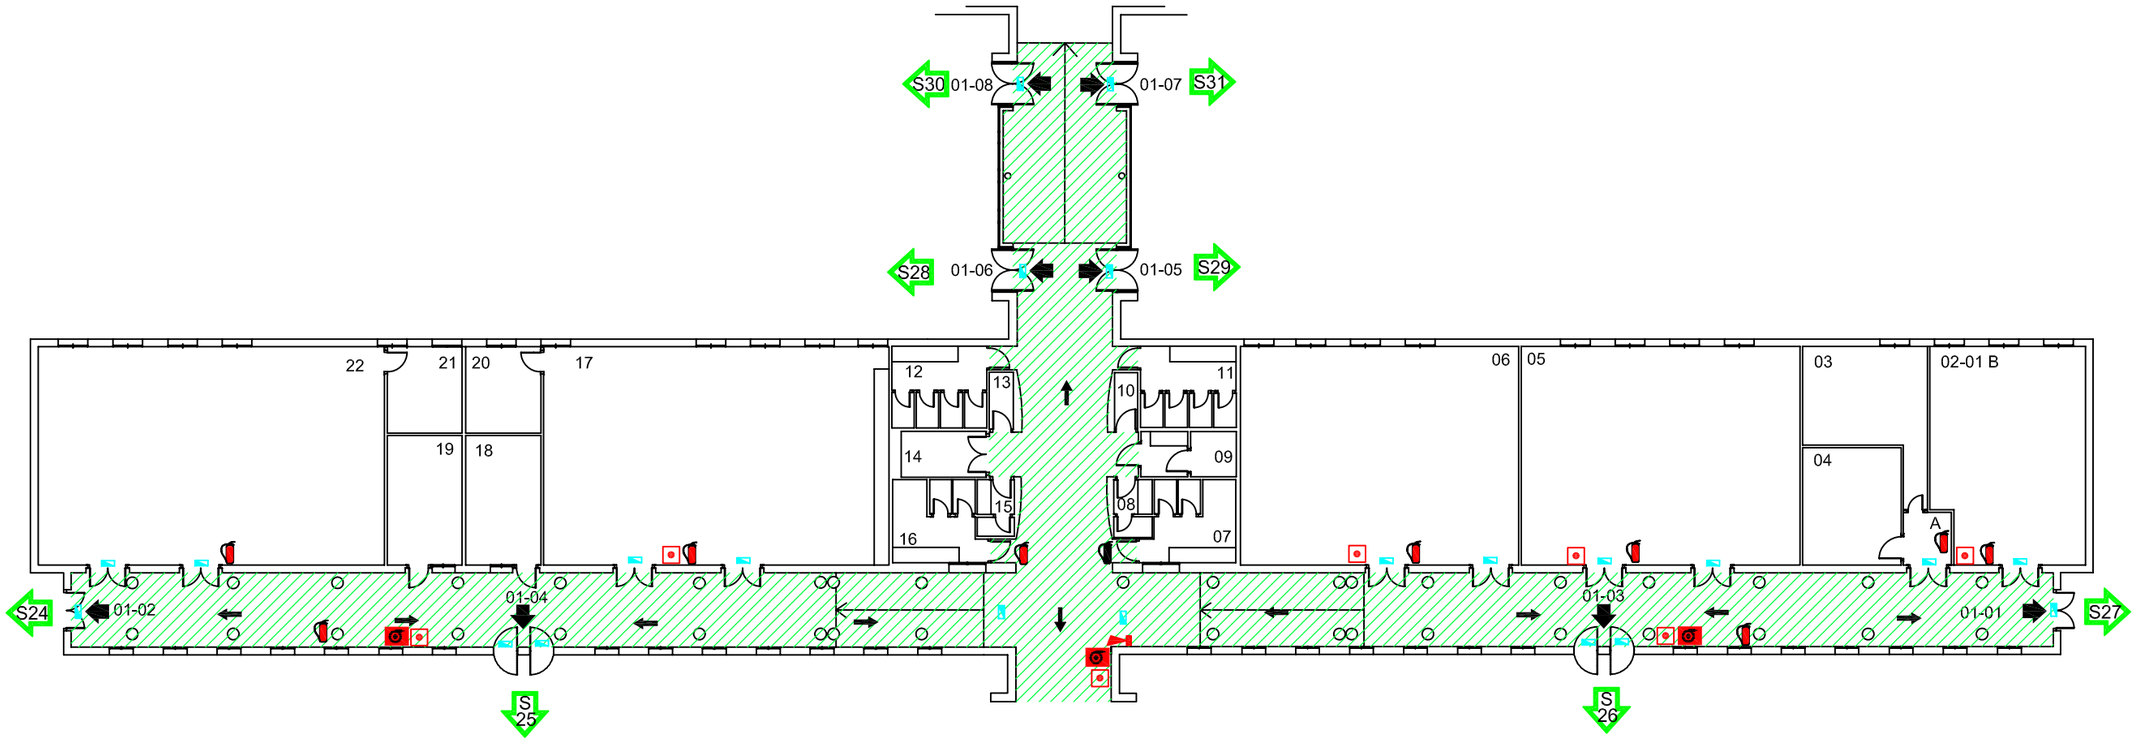

01-01.Distribuidor pas. ext. drcha.
01-02.Distribuidor pas. ext. izqda .
01-03.Distribuidor pas. ext. drcha.
01-04.Distribuidor pas. ext. izqda.
01-05.Distribuidor galería drcha.
01-06.Distribuidor galería izqda.
01-07.Distribuidor galería drcha.
01-08.Distribuidor galería izqda.
02-01. Sala B de psicología.
03-04.Sala A de psicología.
05-Aula 52.
06-Aula Didácticas.
07-Aseo cros.
08-Almacén.
09-Aseo minusválido.
10-Almacén.
11/12-Aseo de señoras.
13-Almacén.
14-Cuarto inst.
15-Cuarto limp.
16-Aseo cros.
17-Aula musical 1.
18/21-Almacén musica.
22-Aula musical II.

LEYENDA

- boca de incendio equipada
- extintor
- extintor de CO2
- pulsador de alarma
- recorrido de evacuacion
- escalera de evacuacion
- salida al exterior
- sentido de evacuacion
- salida de planta
- alumbrado de emergencia
- bocina de alarma

PLAN DE AUTOPROTECCIÓN
Edificio Ciencias de la Educación de el Campus "El Carmen"
Avenida de las Fuerzas Armadas (Huelva)

Ingeseg
Ingeniería y seguridad

Escala: 1/250	MEDIOS DE PROTECCION CONTRA INCENDIOS Y CONDICIONES DE EVACUACIÓN	Plano:
Fecha: Noviembre-07	PABELLÓN 5: P. baja	10