



ENTREPLANTA

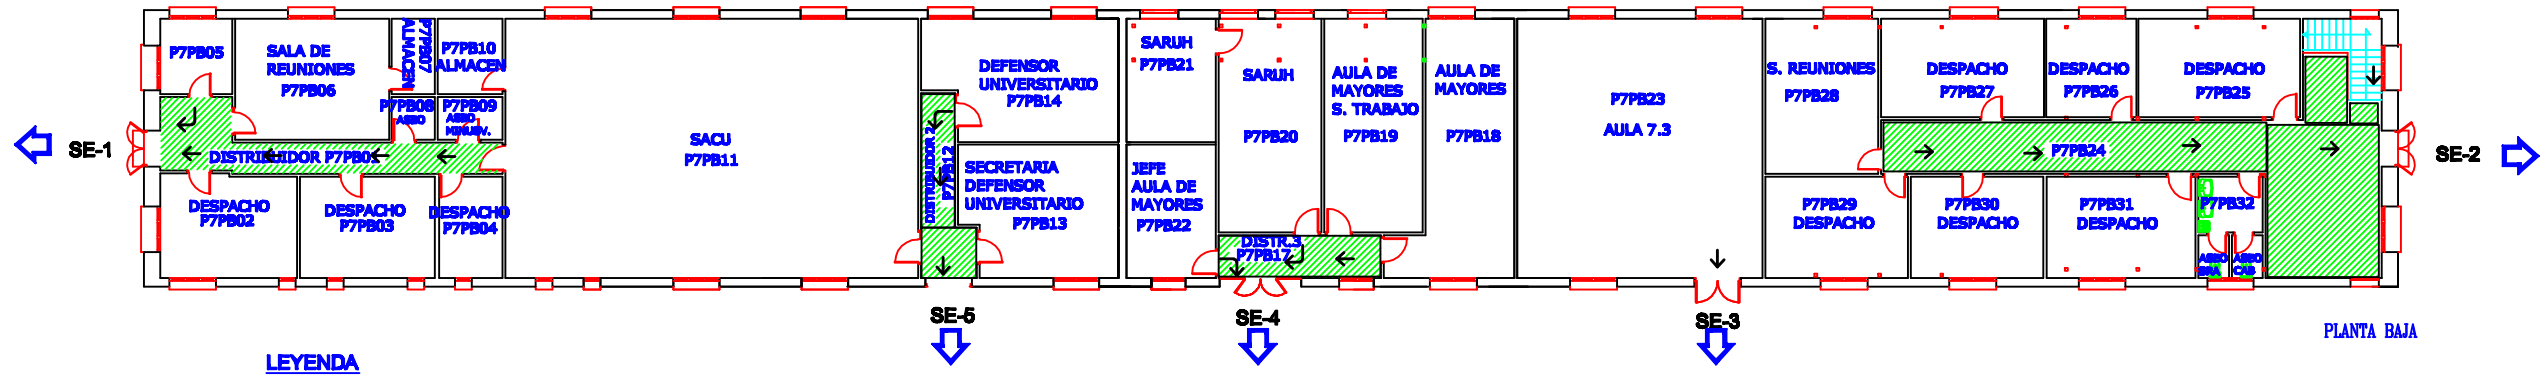

LEYENDA

- E** ESCALERA DE EVACUACIÓN
- A** ASCENSOR (NO UTILIZAR EN CASO DE EMERGENCIA)
- SALIDA AL EXTERIOR
- SALIDA DE PLANTA
- VÍA DE EVACUACIÓN
- ESCALERA DE EVACUACIÓN
- HUECO VERTICAL
- PUERTAS CORTAFUEGOS
- PUNTO DE ENCUENTRO

 Universidad de Huelva	PLAN DE AUTOPROTECCION PABELLÓN 7	
	Escala 1:300	Recorridos de Evacuación
	Fecha: 2011	
Versión: 05/11	Plano nº:	Nº 3