

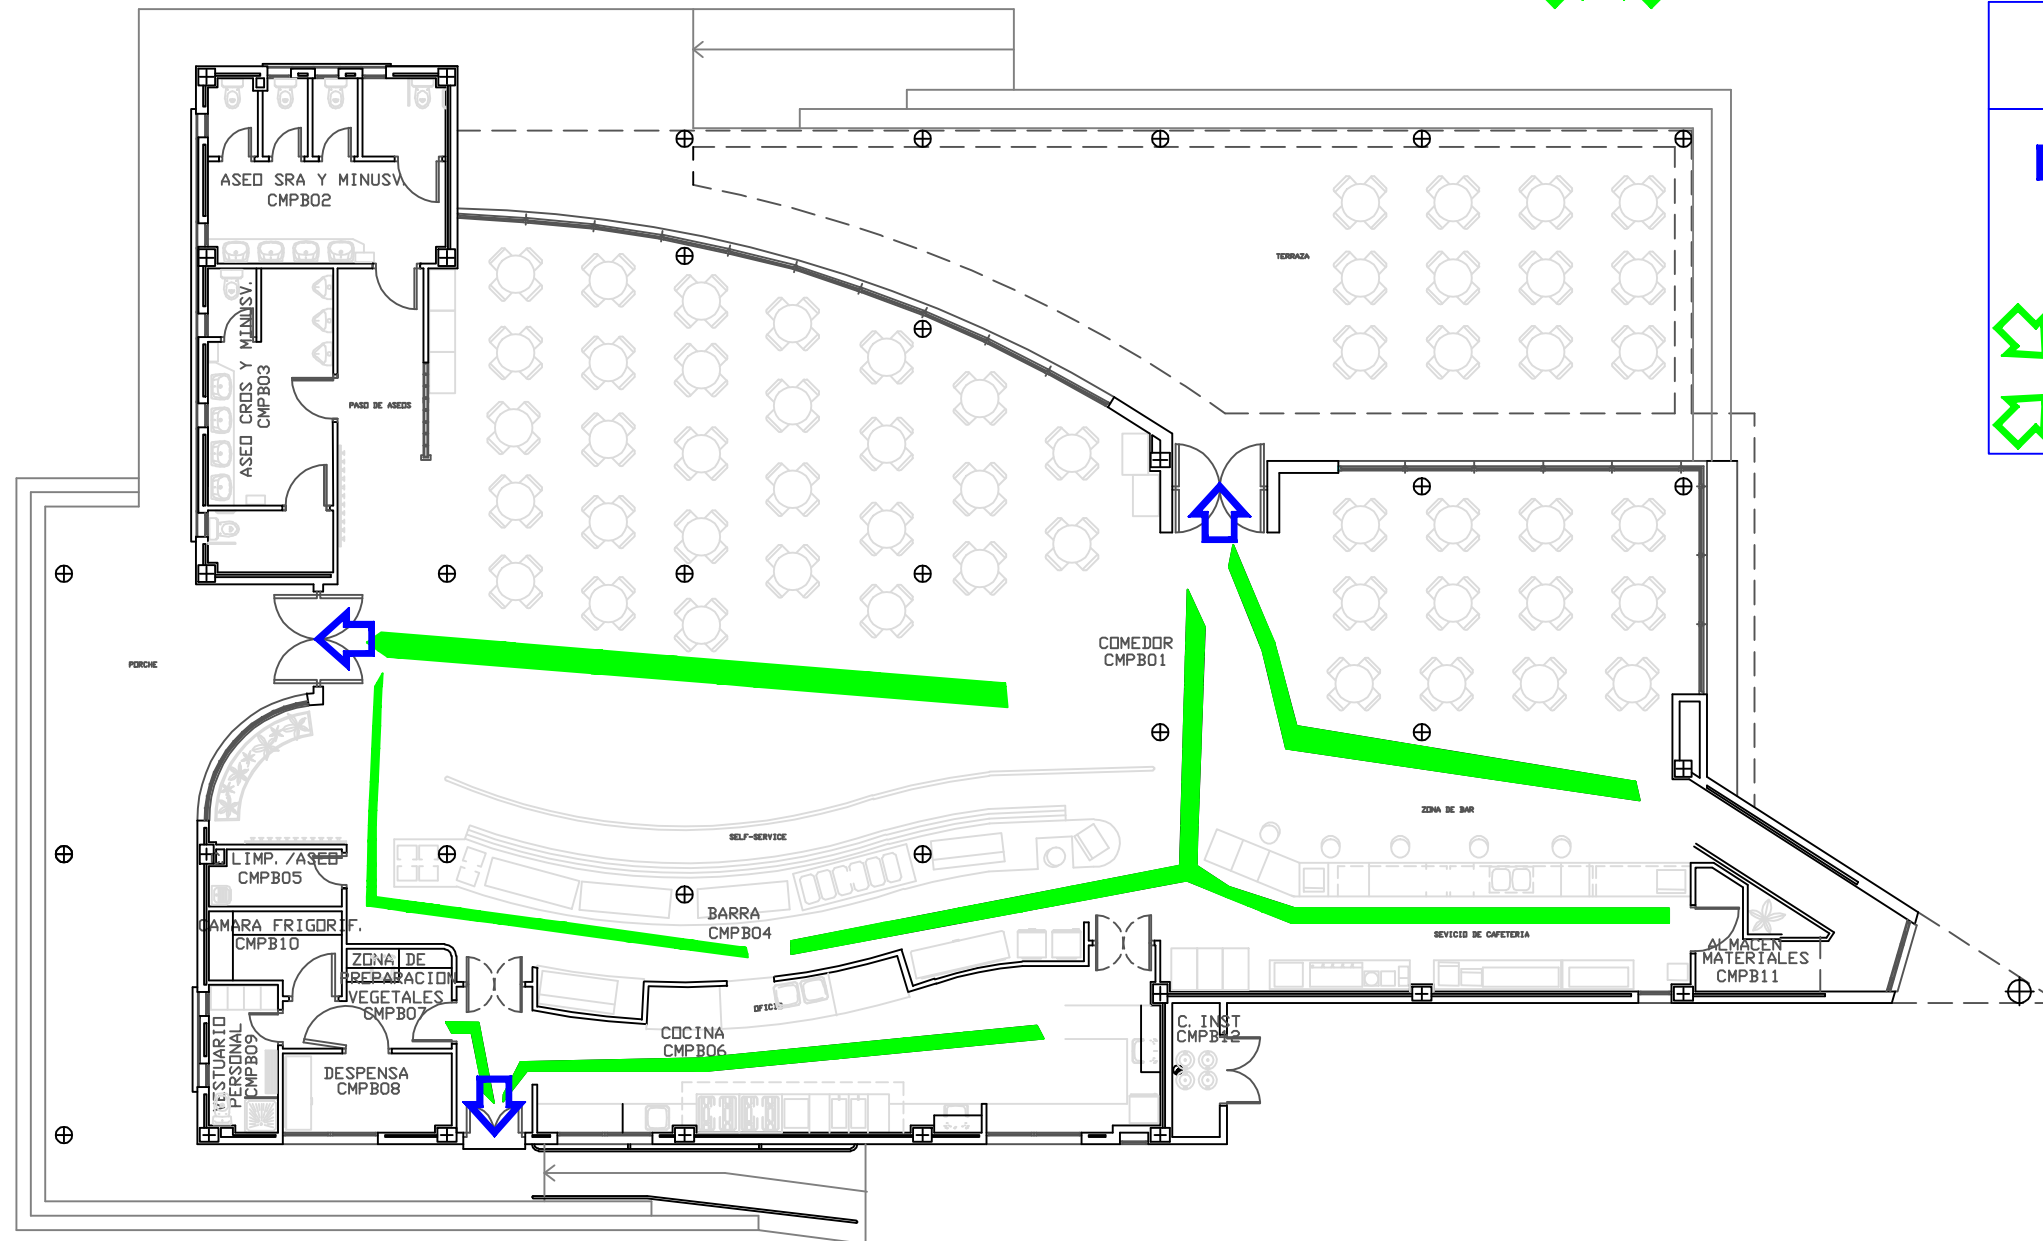


COMEDOR UNIVERSITARIO

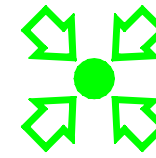

LEYENDA

-  **SALIDA AL EXTERIOR**
-  **VIA DE EVACUACIÓN**
-  **PUNTO DE ENCUENTRO**

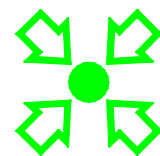

PLAN DE EMERGENCIA Y EVACUACIÓN EDIFICIO COMEDOR UNIVERSITARIO

Escala: 1:150

Fecha: 2007

Versión: 01/07

Recorridos de Evacuación

Plano n°:

3