


EDIFICIO FERNANDO DE COS

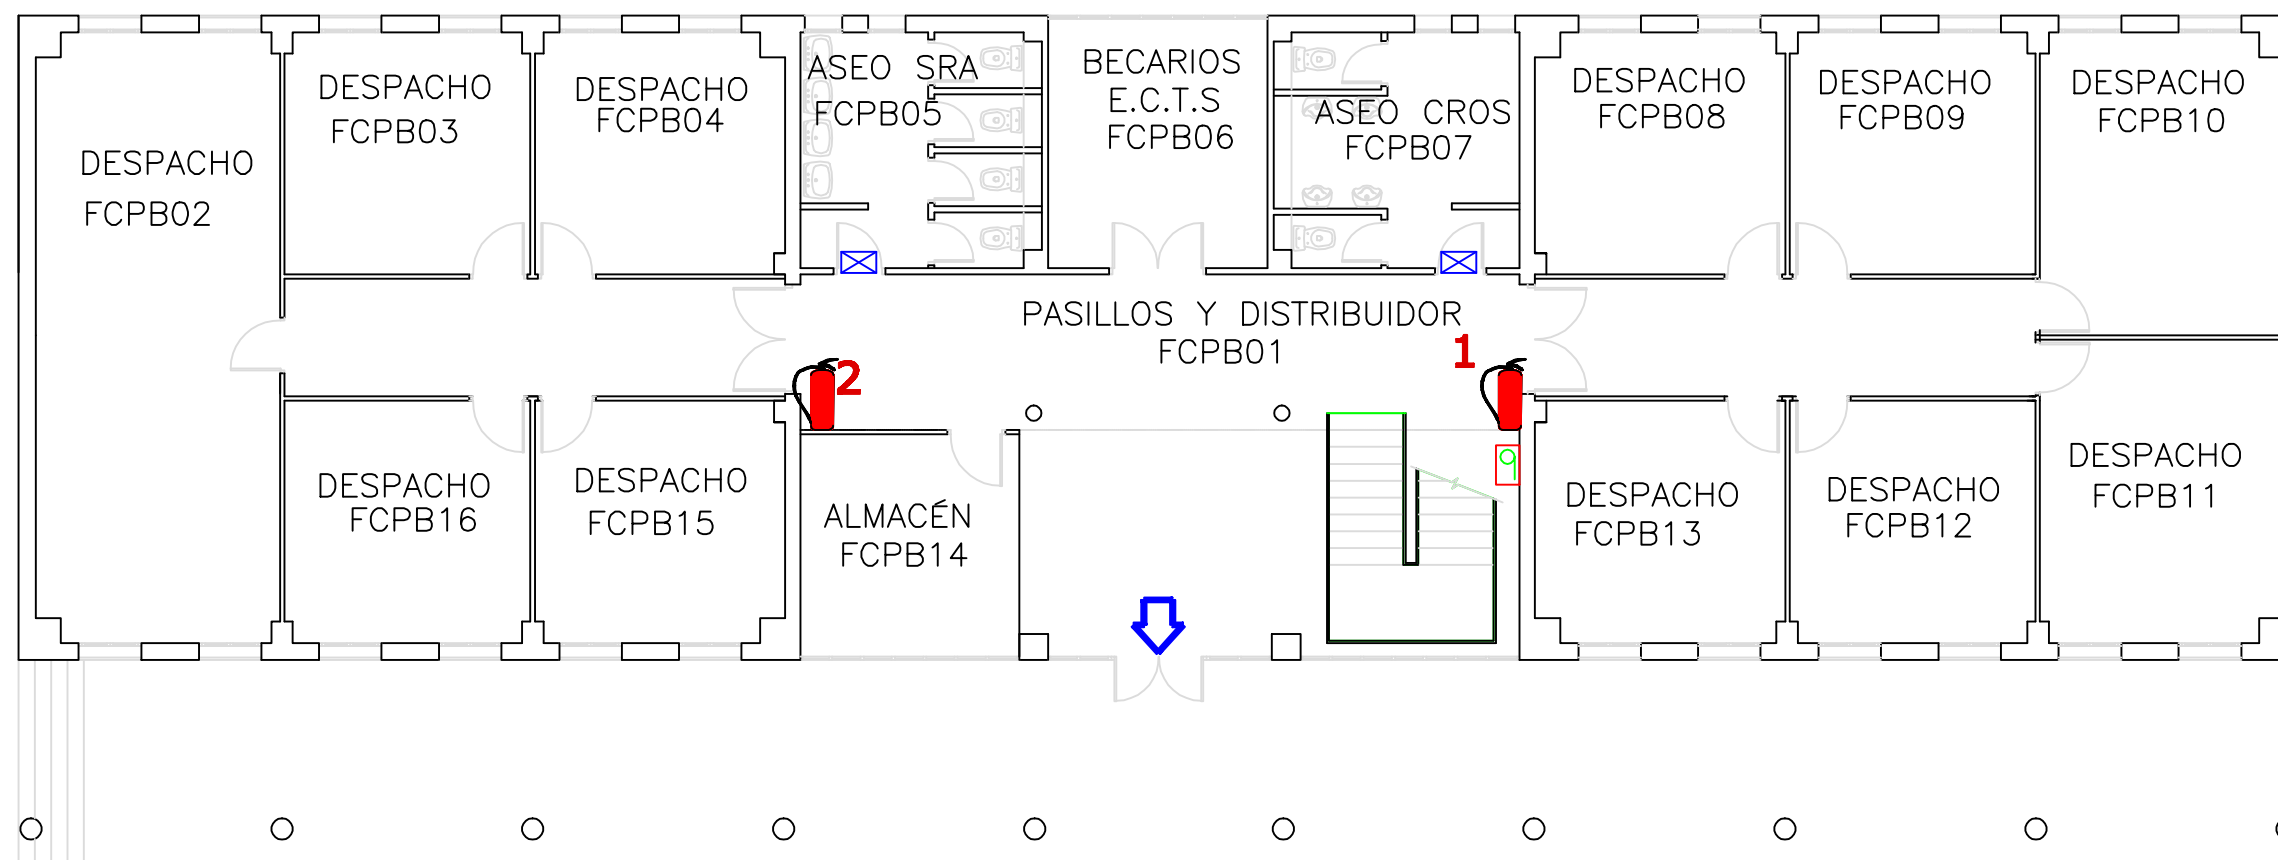

Universidad
de Huelva
SERVICIO DE PREVENCIÓN



LEYENDA

- HUECO VERTICAL
- PUNTO DE ENCUENTRO
- EXTINTOR
- PULSADOR DE ALARMA
- LUZ DE EMERGENCIA
- BOTIQUIN
- AIRE ACONDICIONADO
- EXTINTOR CO₂

PLANTA BAJA

