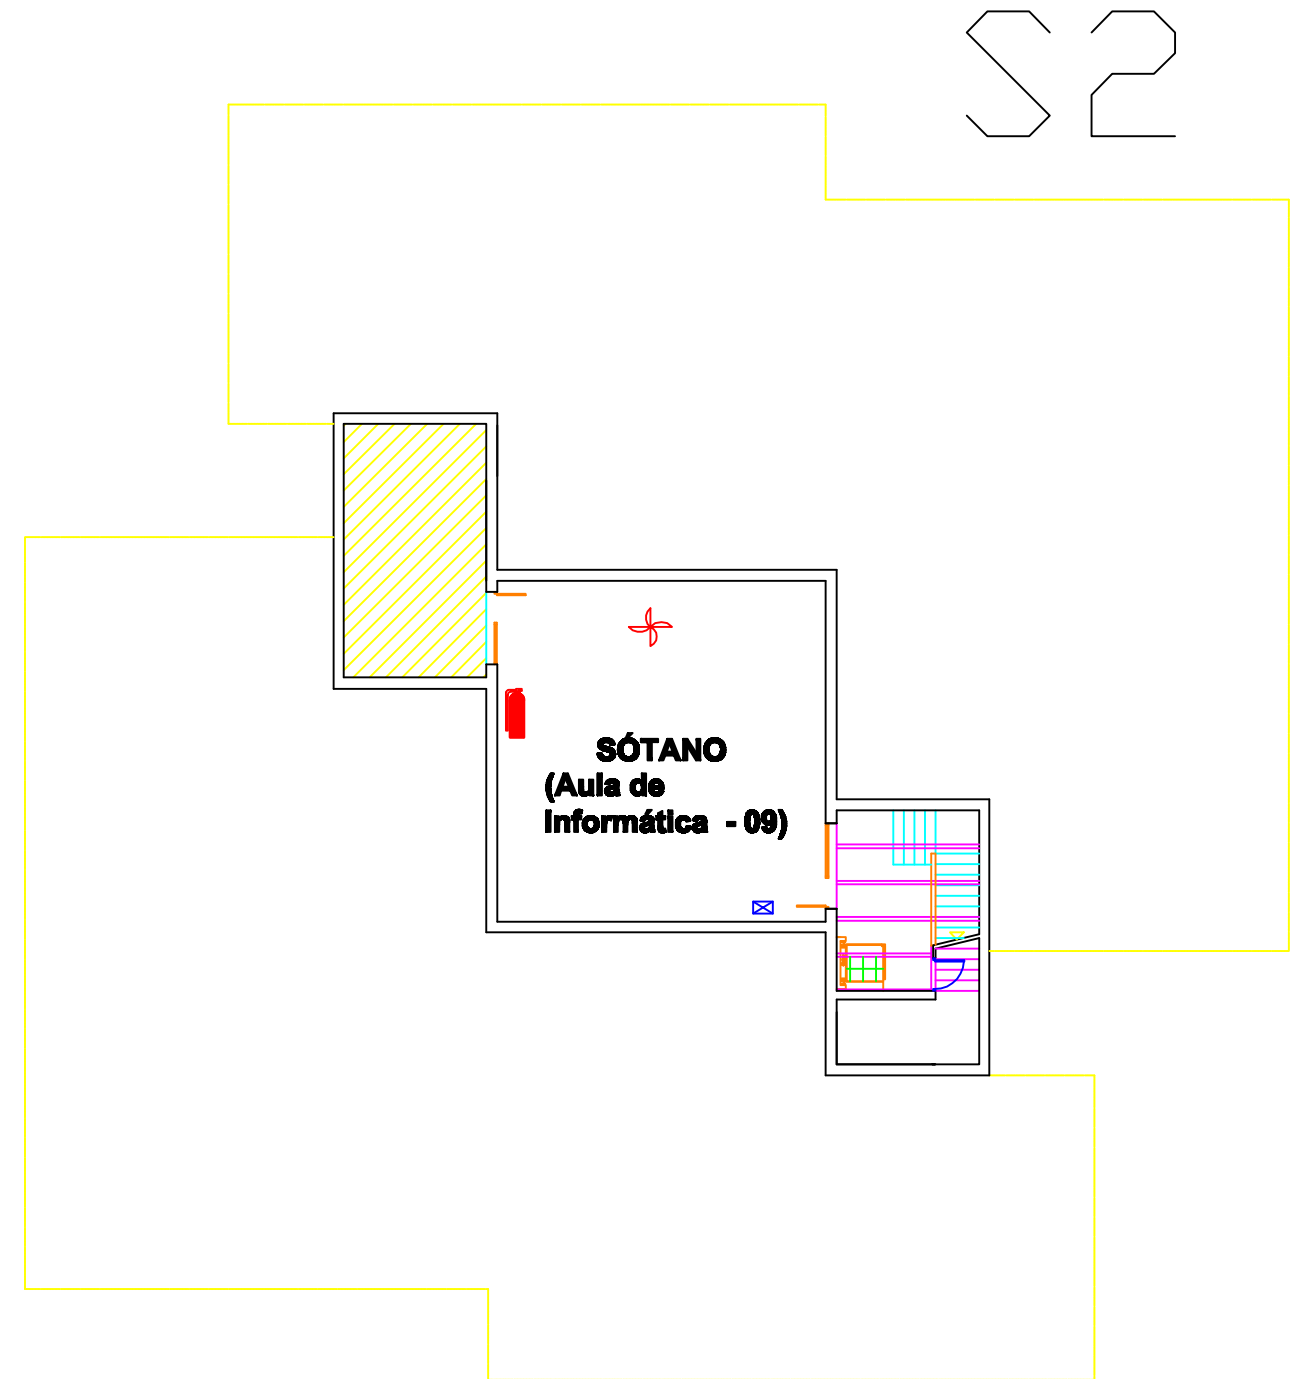
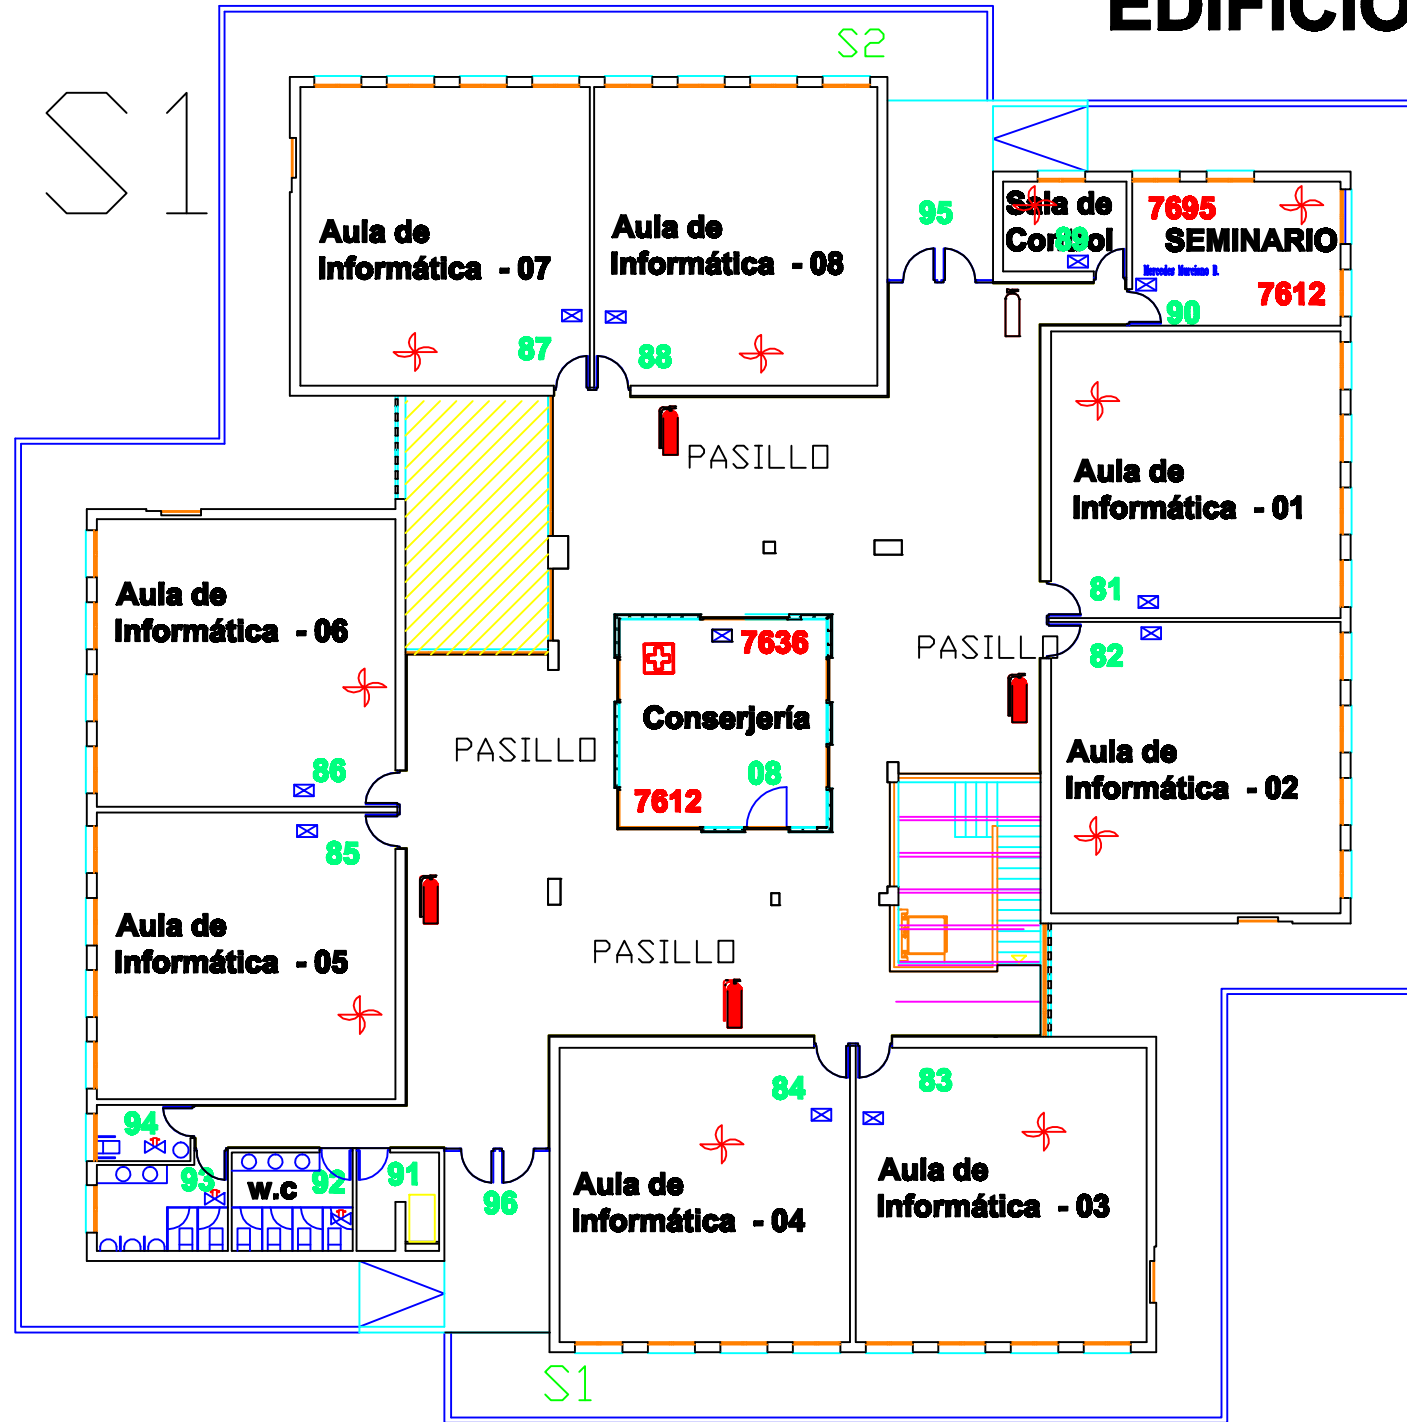




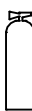


# EDIFICIO J. VON NEUMAN



-  LUZ DE EMERGENCIA
-  BOTIQUIN
-  HUECO VERTICAL
-  EXTINTOR DE POLVO
-  EXTINTOR DE CO2

escala 1:200