



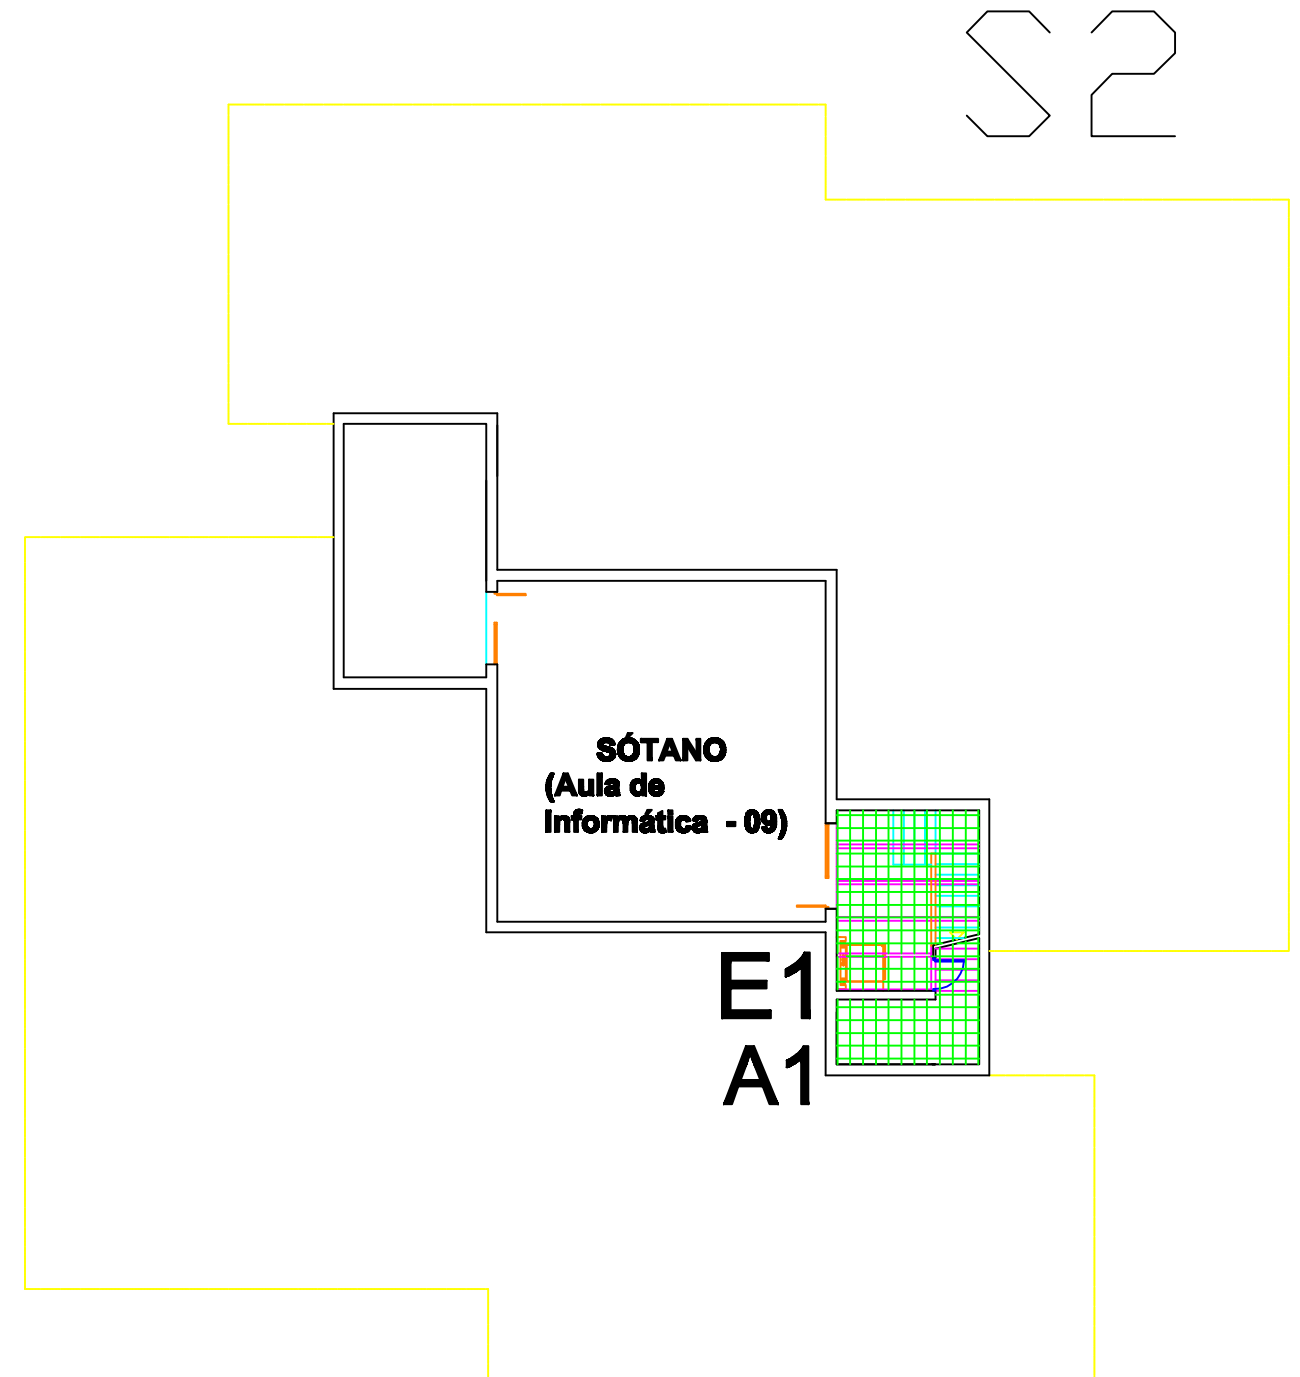


EDIFICIO J. VON NEUMAN

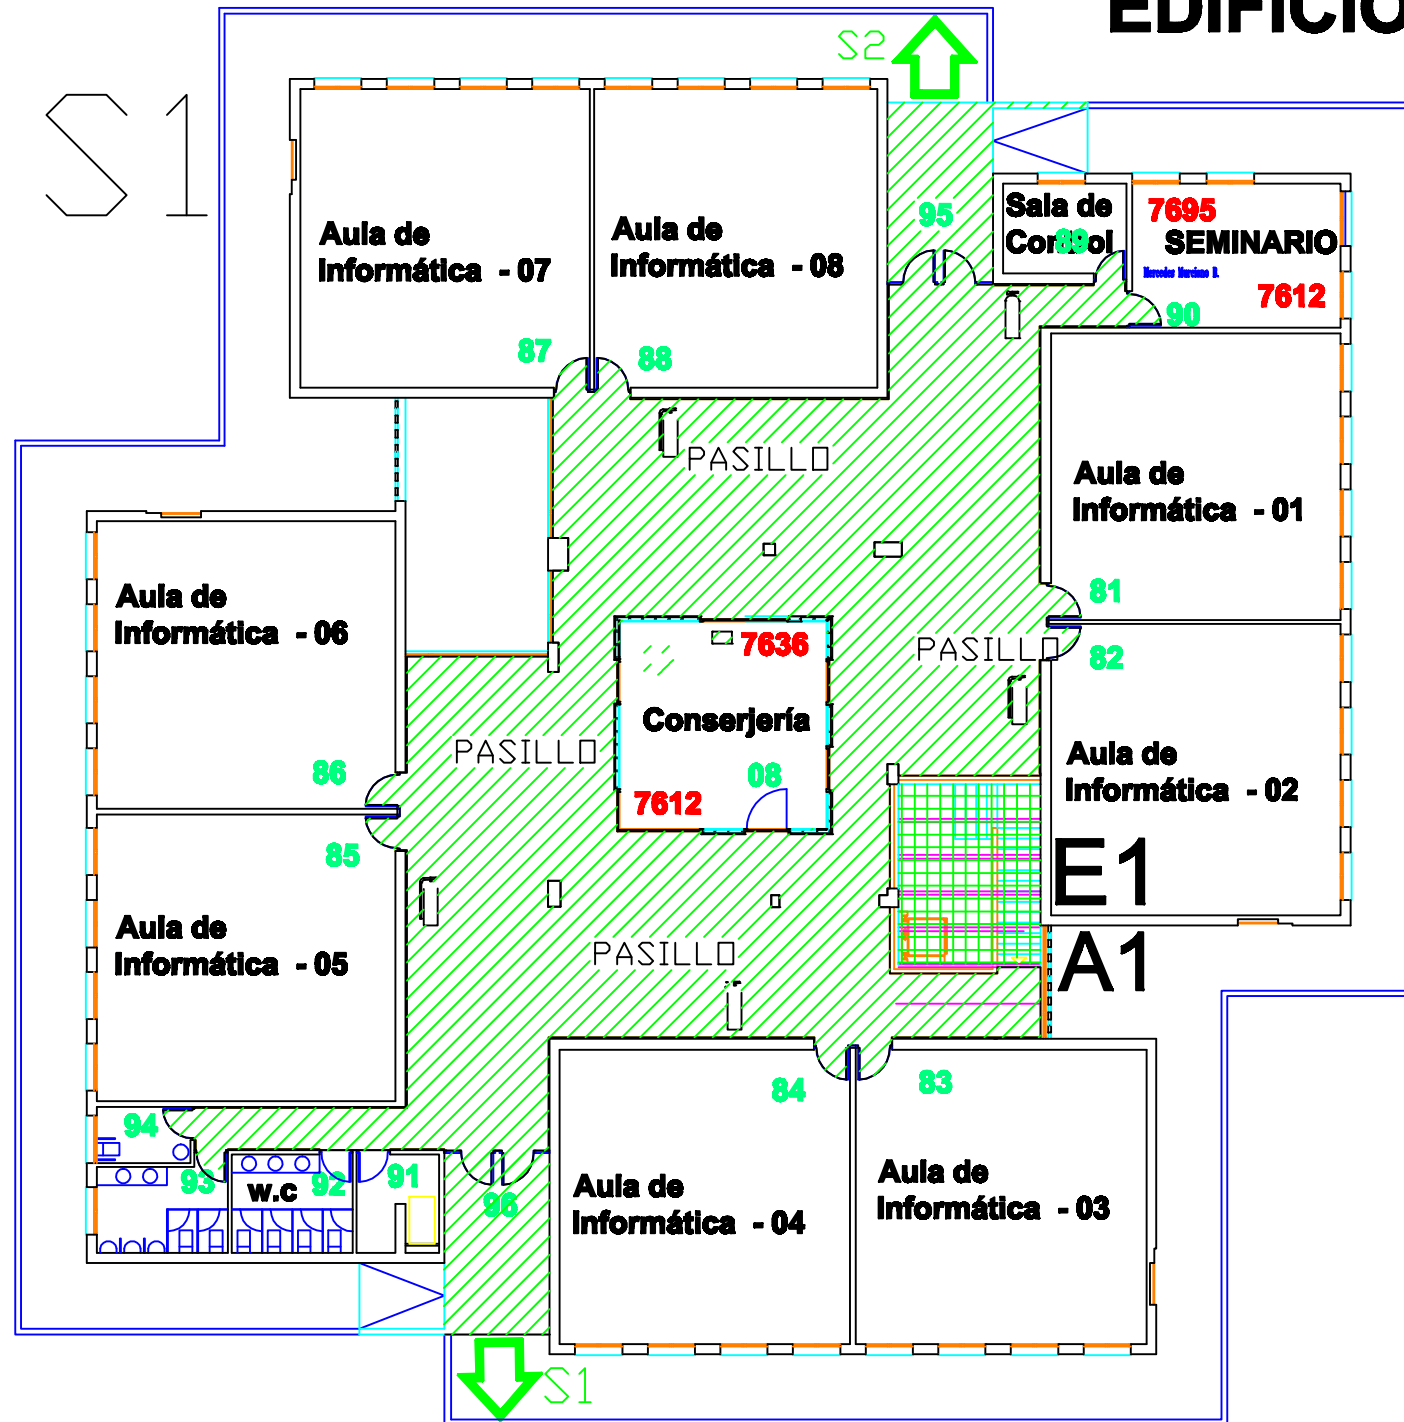

-  SALIDA
-  VIA DE EVACUACIÓN
-  ESCALERAS DE EVACUACIÓN

E1 ESCALERA DE EVACUACIÓN
A1 ASCENSOR

escala 1:200